inmobiliaria Cantabria

Avda. Cantabria s/n, 39300 Torrelavega.— Tlf/fax. 942 893 739.— info@parcelacantabria.com

www.parcelacantabria.com

Ref/. 289	
Emplazamiento	Paraje de La Berrosca pol. 202 parc. 1, 39350 Hinojedo – Suances (Cantabria)
Referencia catastral	39085 A202000010000HH

Información urbanística	
Naturaleza del suelo	Suelo rústico
Planeamiento	Plan General de ordenación urbana de Suances y ley del suelo de Cantabria.
Calificación del suelo	Suelo no urbanizable de protección agraria
Uso característico	Actividades de producción agropecuaria
Parcela mínima edificación	
Longitud lindero frontal	
Retranqueo lindero frontal	
Retranqueos linderos lateral y testero	
Ocupación parcela	
Edificabilidad máxima	
Nº de plantas	
Altura máxima	
Densidad	

Fuente:	Plan General de ordenación urbana de Suances y ley del suelo de Cantabria.

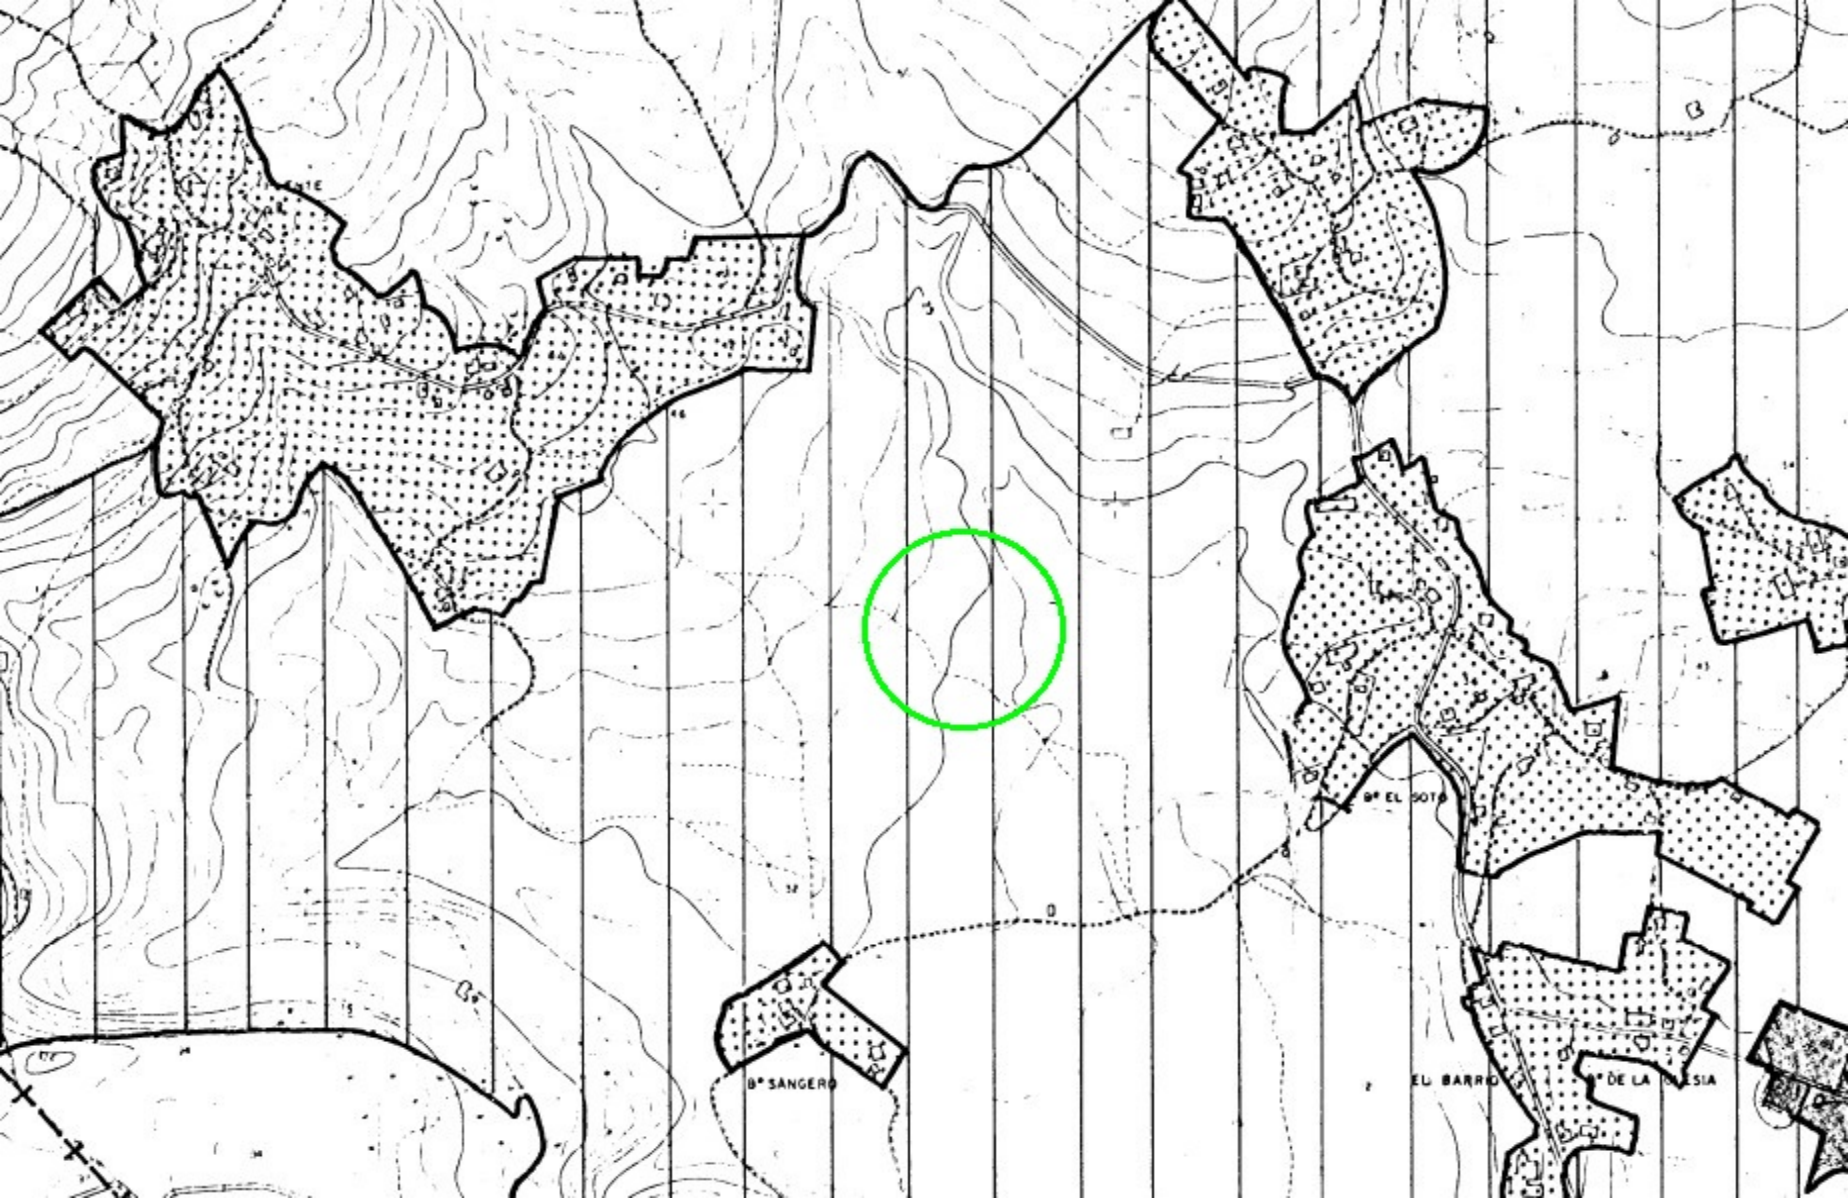
Bº EL SOTO
Bº SANGERO
EL BARRIO
DE LA IGLESIA

GOBIERNO DE ESPAÑA

MINISTERIO DE HACIENDA Y ADMINISTRACIONES PÚBLICAS

SECRETARÍA DE ESTADO DE HACIENDA

DIRECCIÓN GENERAL DEL CATASTRO

Sede Electrónica del Catastro

CONSULTA DESCRIPTIVA Y GRÁFICA DE DATOS CATASTRALES BIENES INMUEBLES DE NATURALEZA RÚSTICA

Municipio de SUANCES Provincia de CANTABRIA

REFERENCIA CATASTRAL DEL INMUEBLE

39085A202000010000HH

DATOS DEL INMUEBLE

LOCALIZACIÓN

Polígono 202 Parcela 1

LA BERROSCA. SUANCES [CANTABRIA]

USO LOCAL PRINCIPAL	AÑO CONSTRUCCIÓN
Agrario [Prados o praderas 02]	--

COEFICIENTE DE PARTICIPACIÓN	SUPERFICIE CONSTRUIDA [m²]
100,000000	--

DATOS DE LA FINCA A LA QUE PERTENECE EL INMUEBLE

SITUACIÓN

Polígono 202 Parcela 1

LA BERROSCA. SUANCES [CANTABRIA]

SUPERFICIE CONSTRUIDA [m²]	SUPERFICIE SUELO [m²]	TIPO DE FINCA
--	10.773	--

INFORMACIÓN GRÁFICA

E: 1/2000

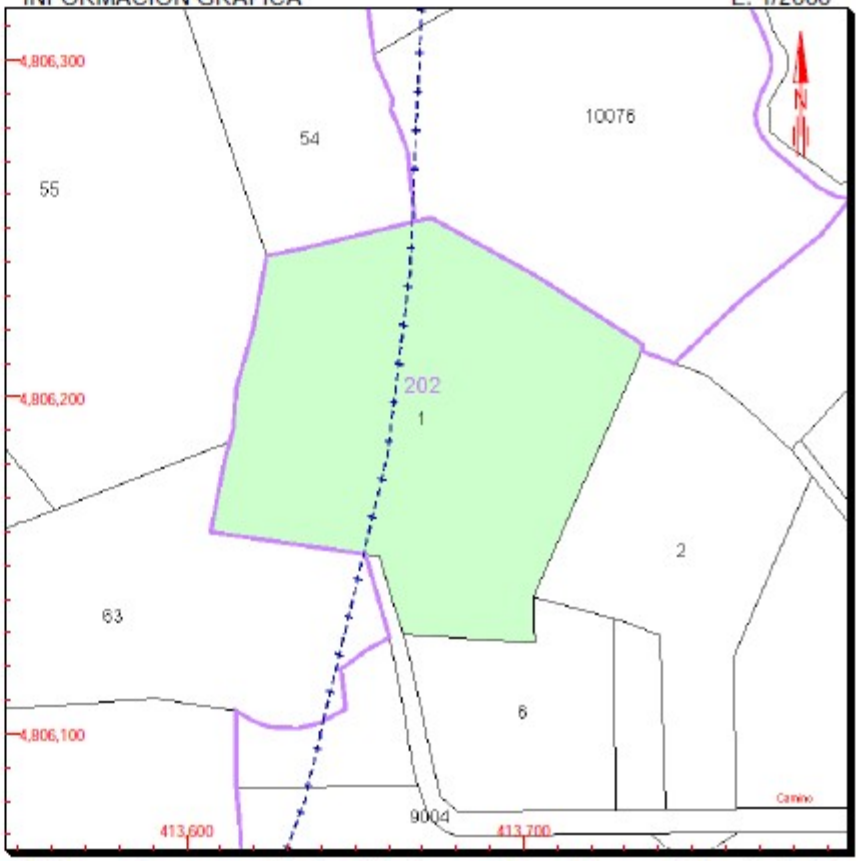

Este documento no es una certificación catastral, pero sus datos pueden ser verificados a través del 'Acceso a datos catastrales no protegidos' de la SEC.

Martes , 21 de Abril de 2015

413,700 Coordenadas U.T.M. Huso 30 ETRS89
Límite de Manzana
Límite de Parcela
Límite de Construcciones
Mobiliario y aceras
Límite zona verde
Hidrografía

CONSULTA

Tuberia de agua
Línea eléctrica
10076
55
56
61
69
62
73
63
64
26
1
2
3
4
5
6
7
8
81
35
34
33
32
5238
36
39
38
37
45
Camino
Arroyo
a
b