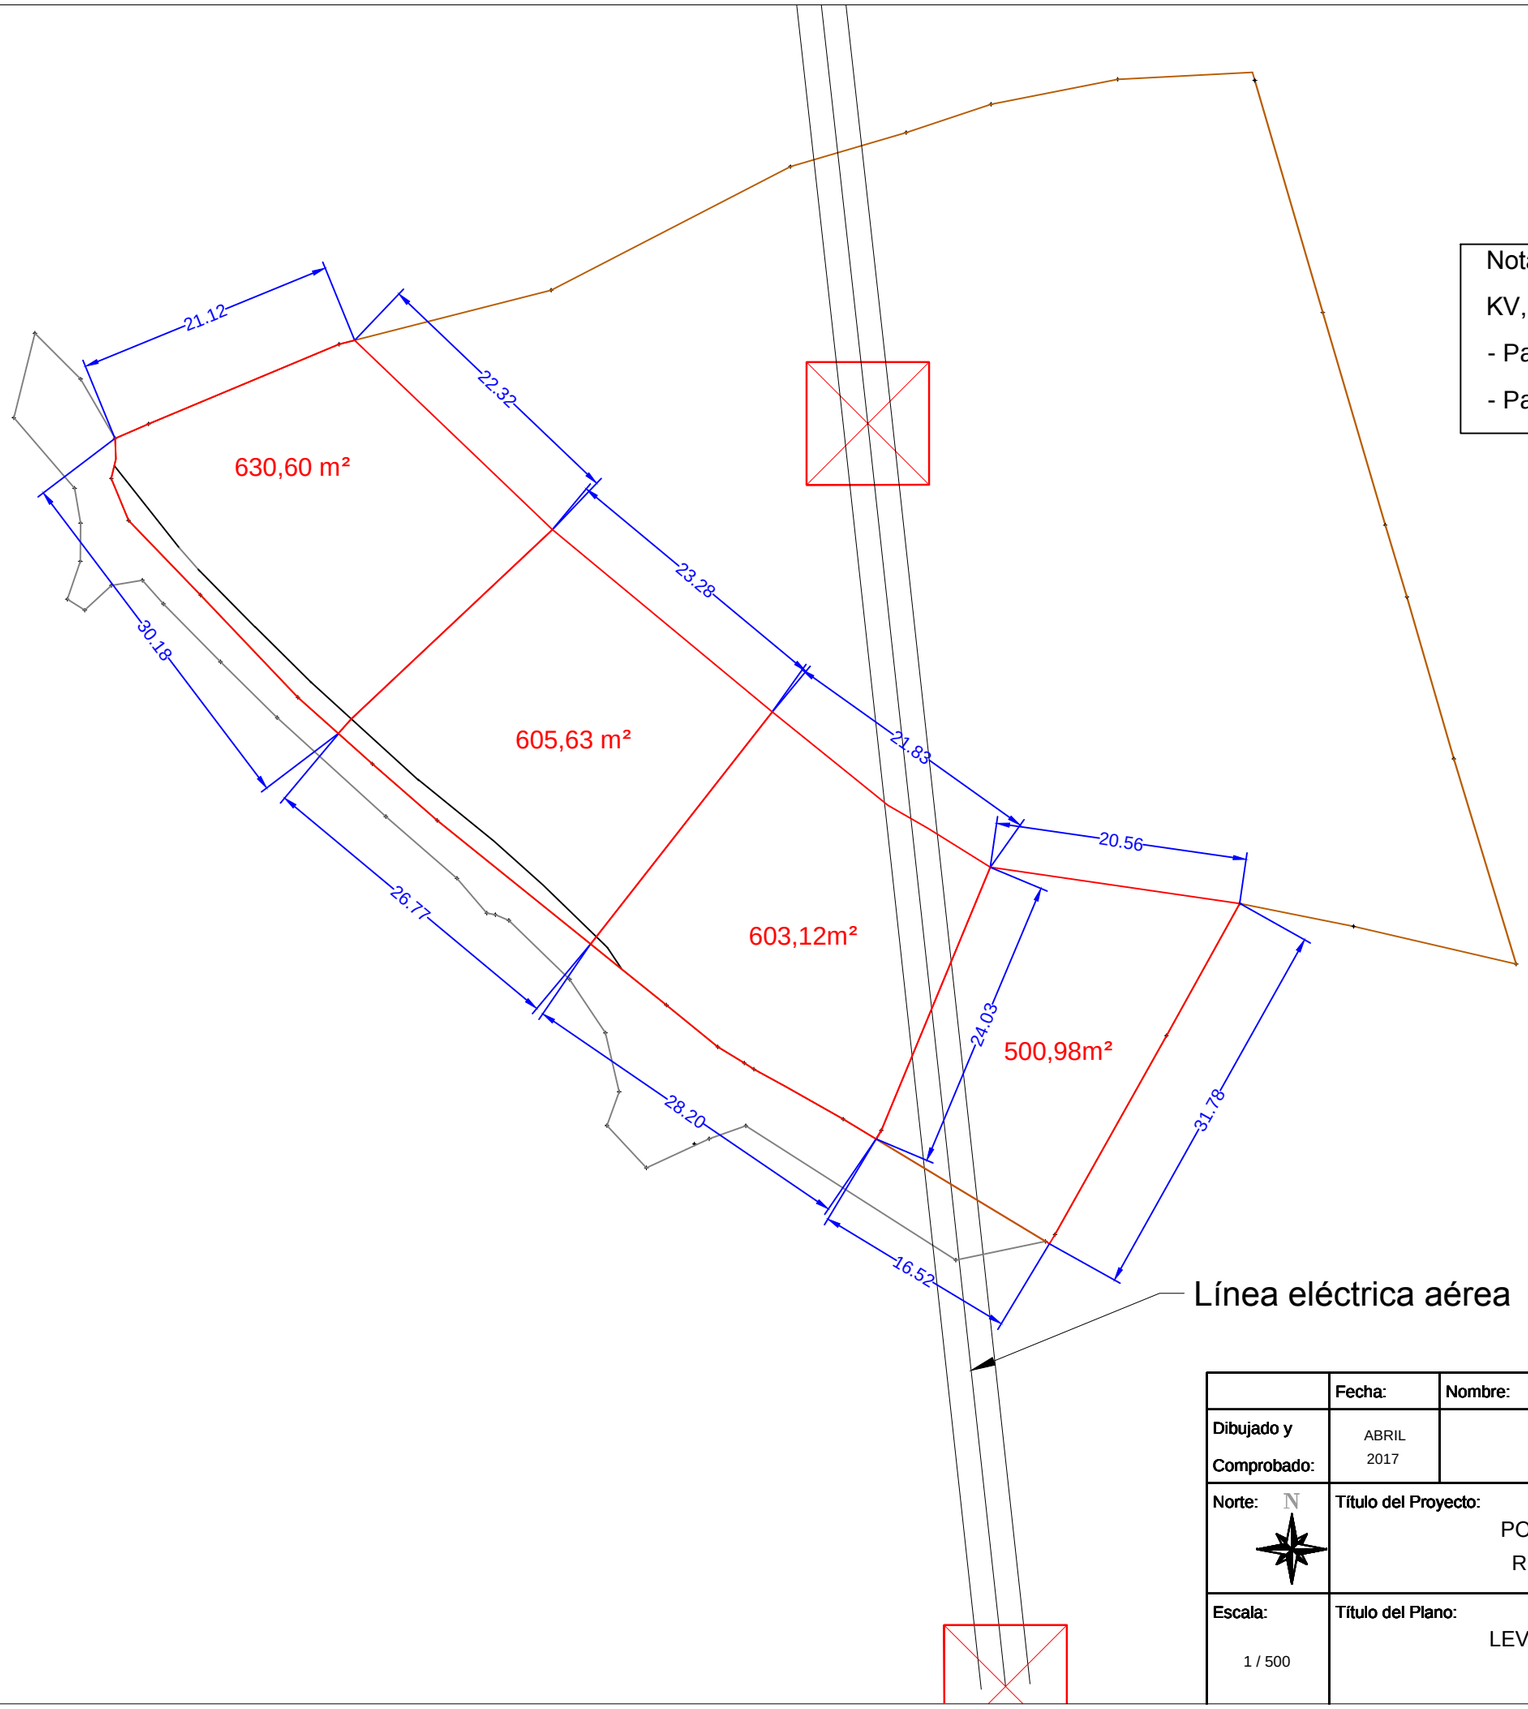

Nota: Para una construcción bajo los cables en líneas de 66 KV, la separación vertical mínima es:

- Para puntos accesibles para personas (ej: terrazas): 6 m
- Para puntos no accesibles para personas (ej:cubierta): 4 m.

	Fecha:	Nombre:	Firma:	Cliente:	Empresa Redactora:
Dibujado y Comprobado:	ABRIL 2017				Grupo Dremex S.L. Av. del Besaya 1, 3ª planta 39300 Torrelavega (Cantabria) Telfno/Fax: 942-046225 dremex@dremex.es GRUPO DREMEX
Norte: N	Título del Proyecto: POLÍGONO 1 PARCELA 329. SAN FELICES DE BUELNA REFERENCIA CATASTRAL: 39069A001003290000RR				
Escala: 1 / 500	Título del Plano: LEVANTAMIENTO TOPOGRÁFICO PLANO DE PLANTA			Número de Plano: 1	Hoja: 1 de 1
				Revisión: 0	
				Formato Original: A3	